
























План расстановки мебели и оборудования для 1 этажа М 1:100

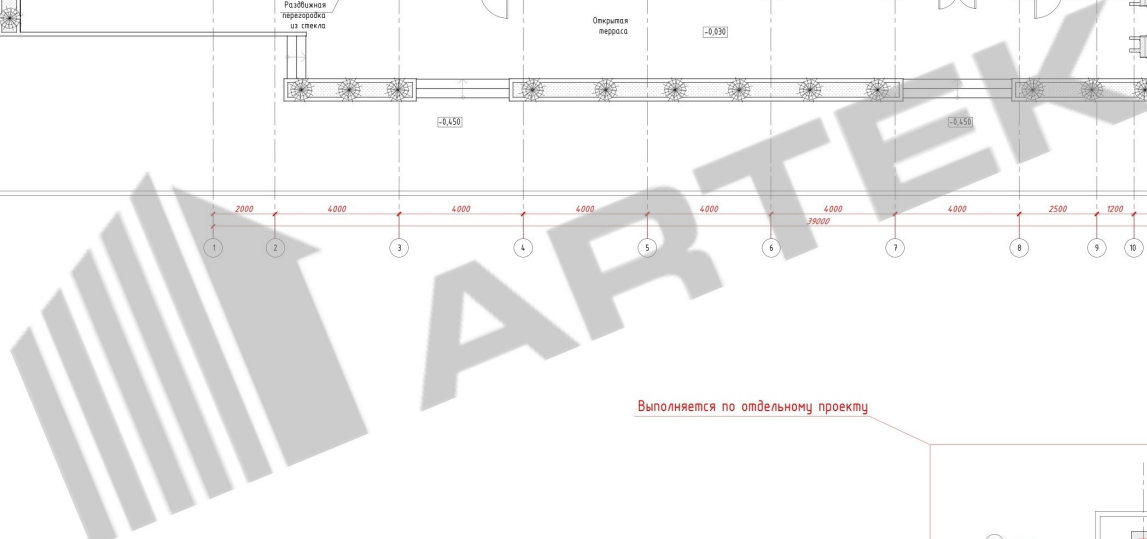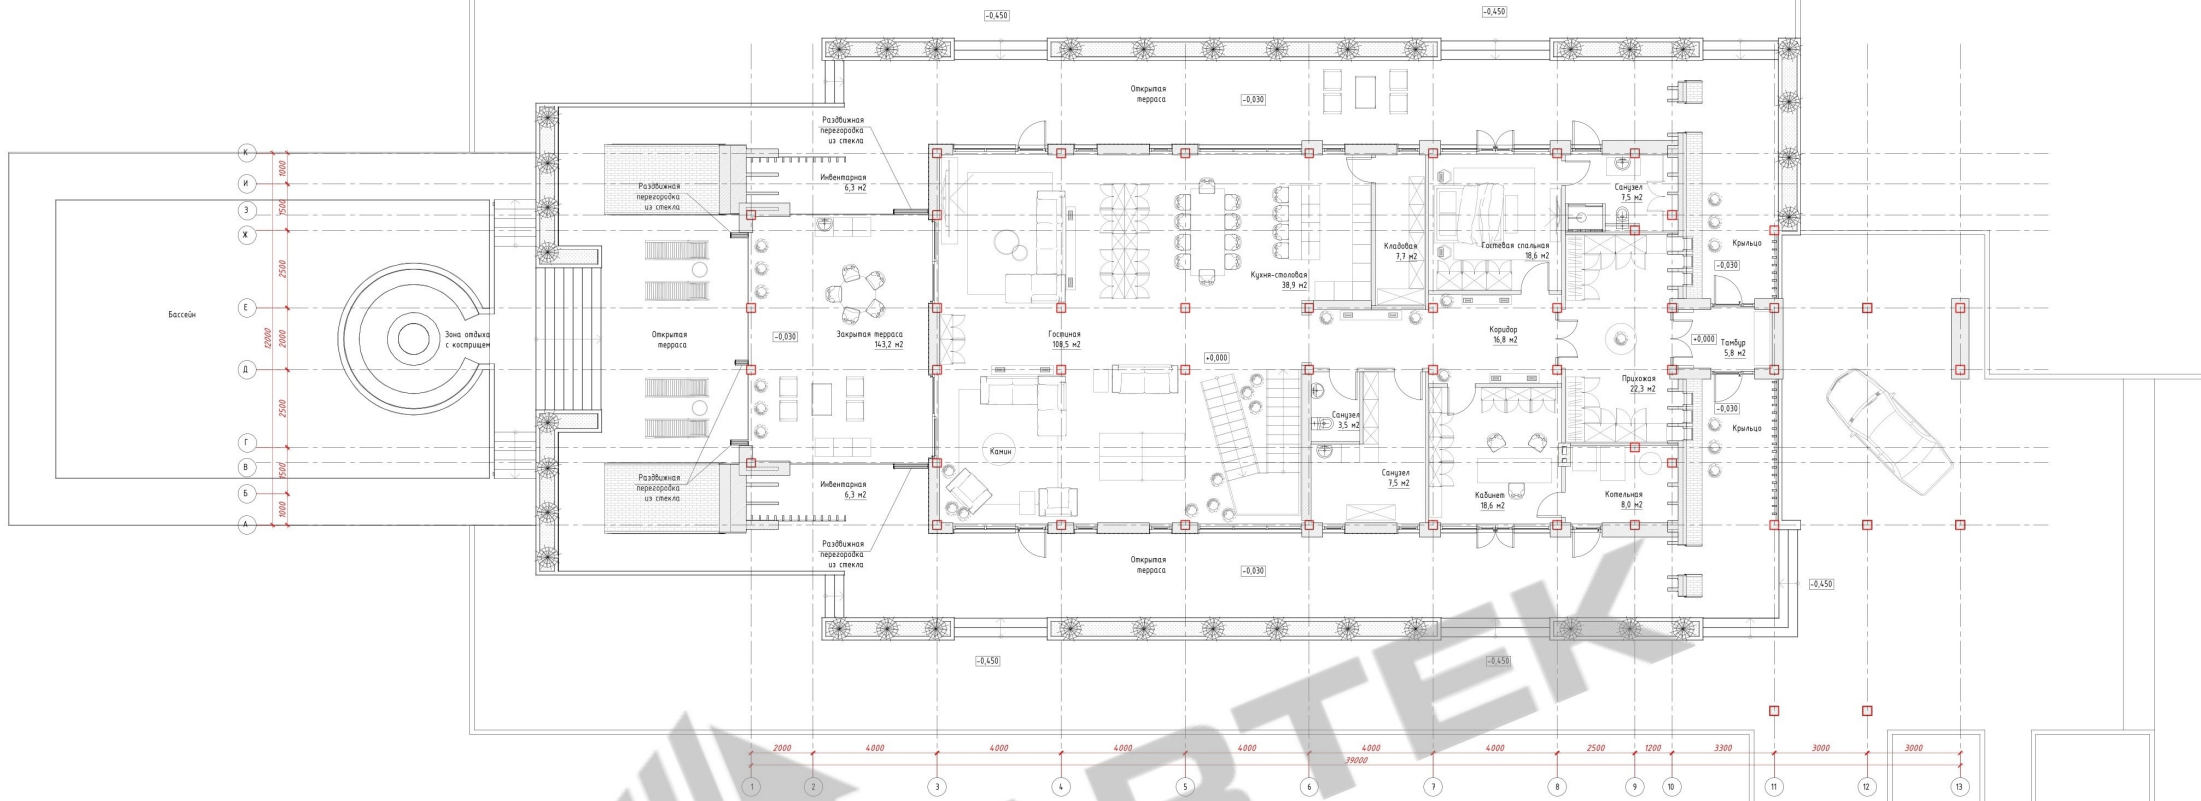

Выполняется по отдельному проекту

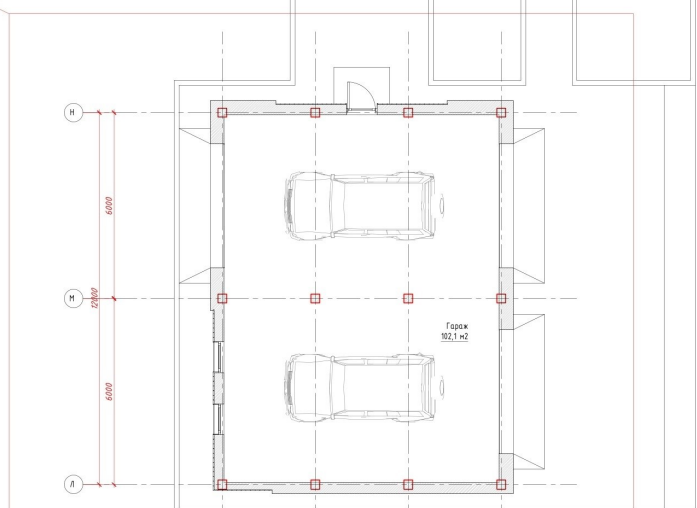

План расстановки мебели и оборудования для 2 этажа М 1:100.

