


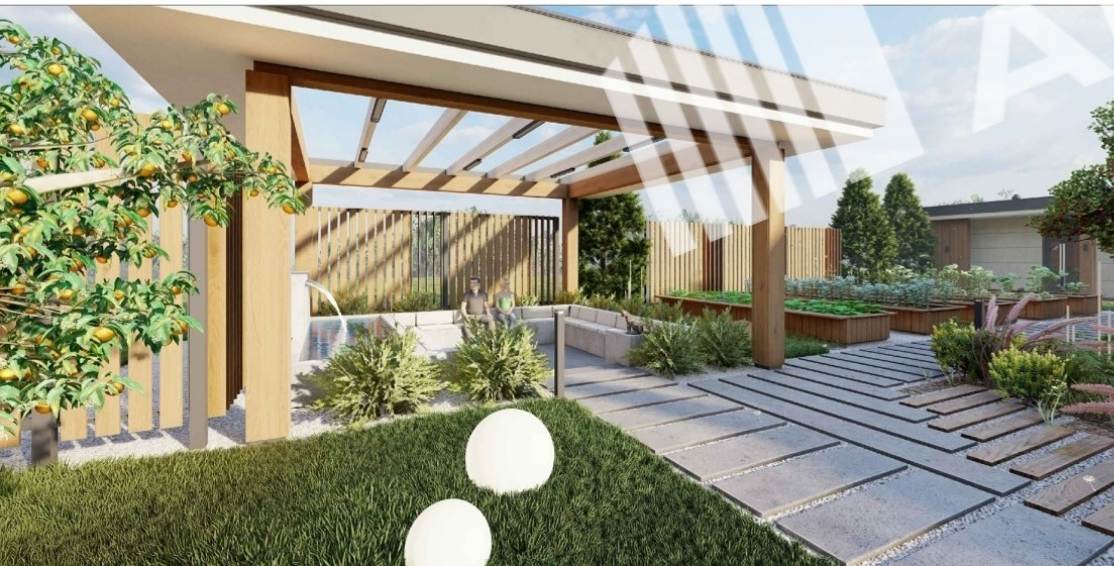

ARTEK













Основной жилой дом 1 ЭТАЖ
Расстановка мебели М 1:100

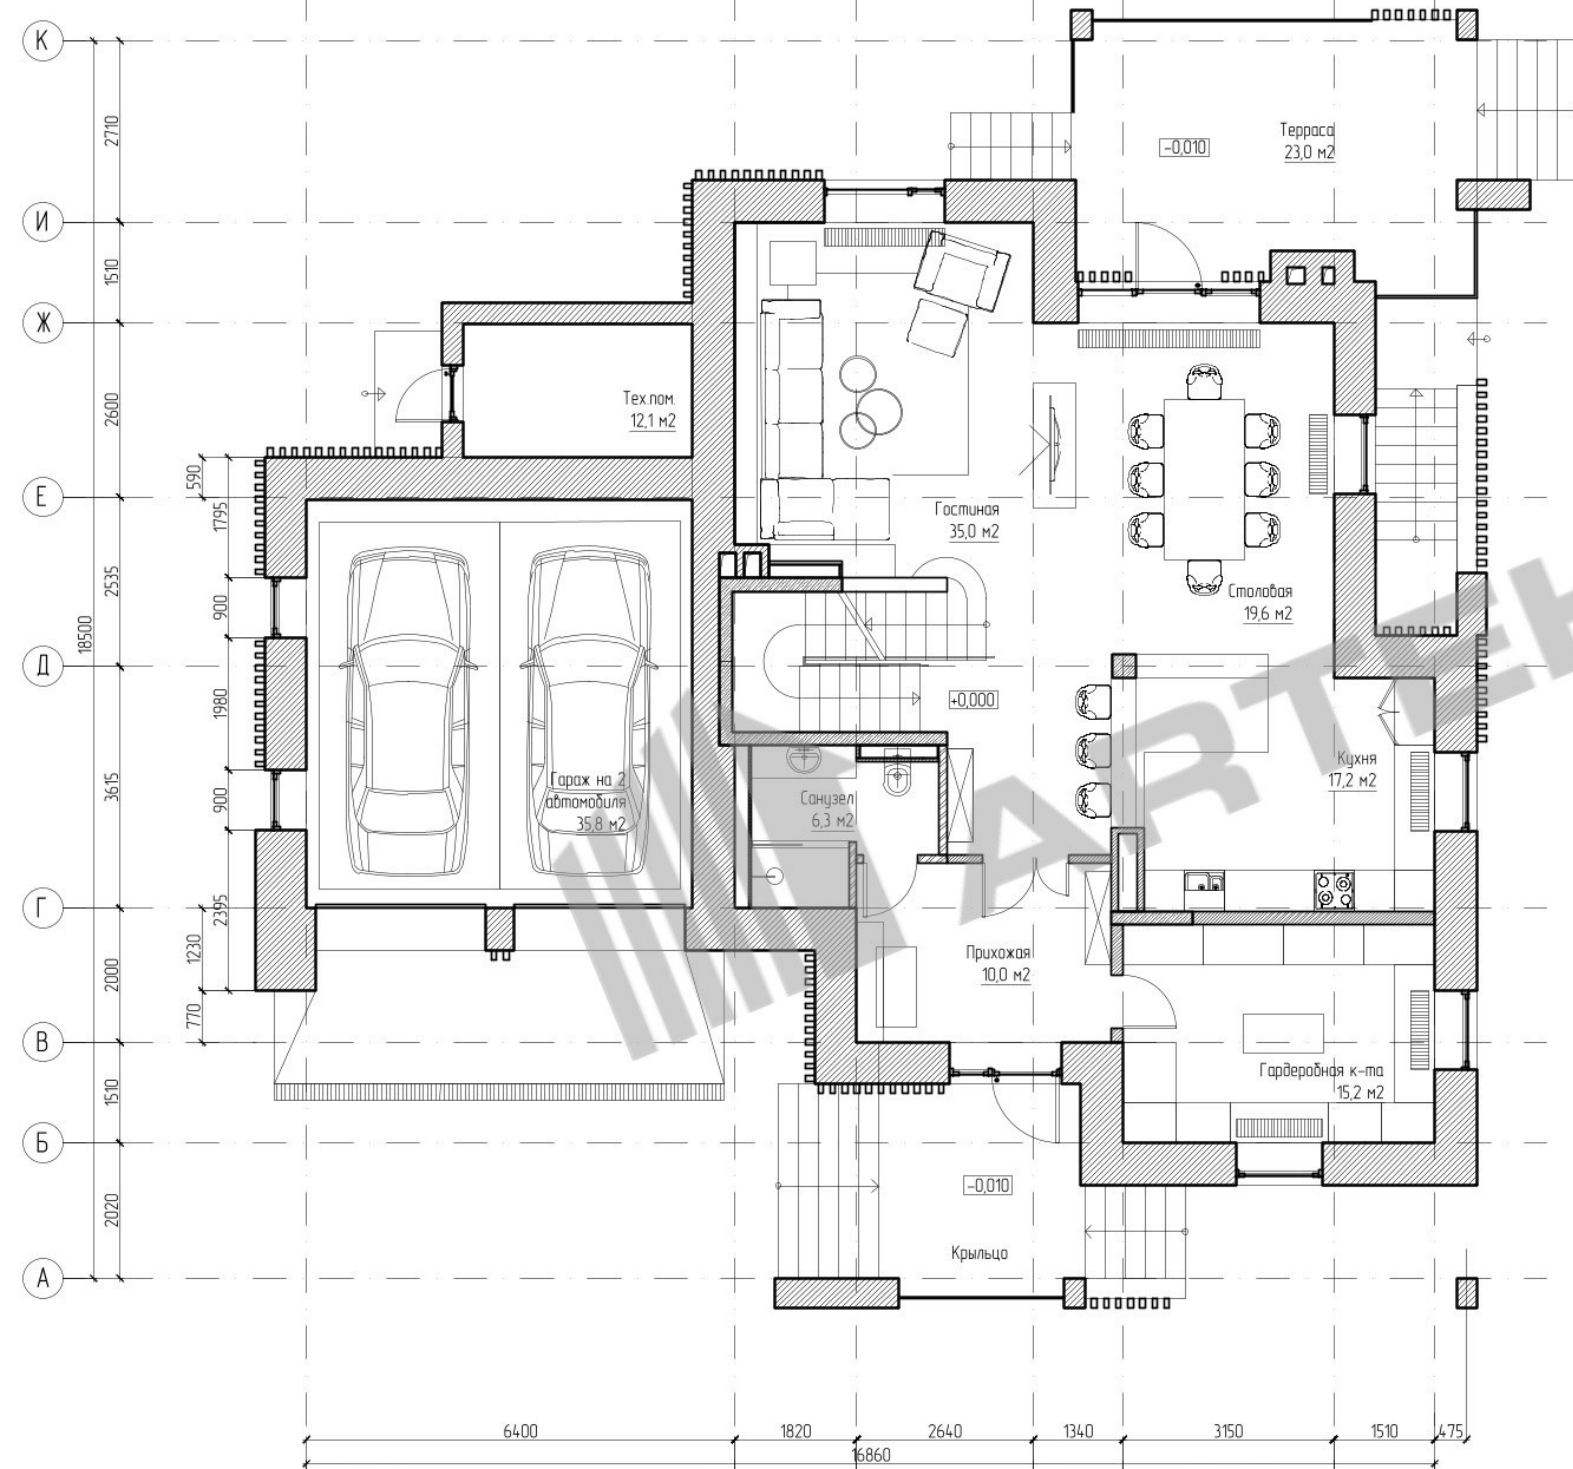

Основной жилой дом 2 ЭТАЖ
Расстановка мебели М 1:100



Основной жилой дом ПОВВАЛ
 Расстановка мебели М 1:100

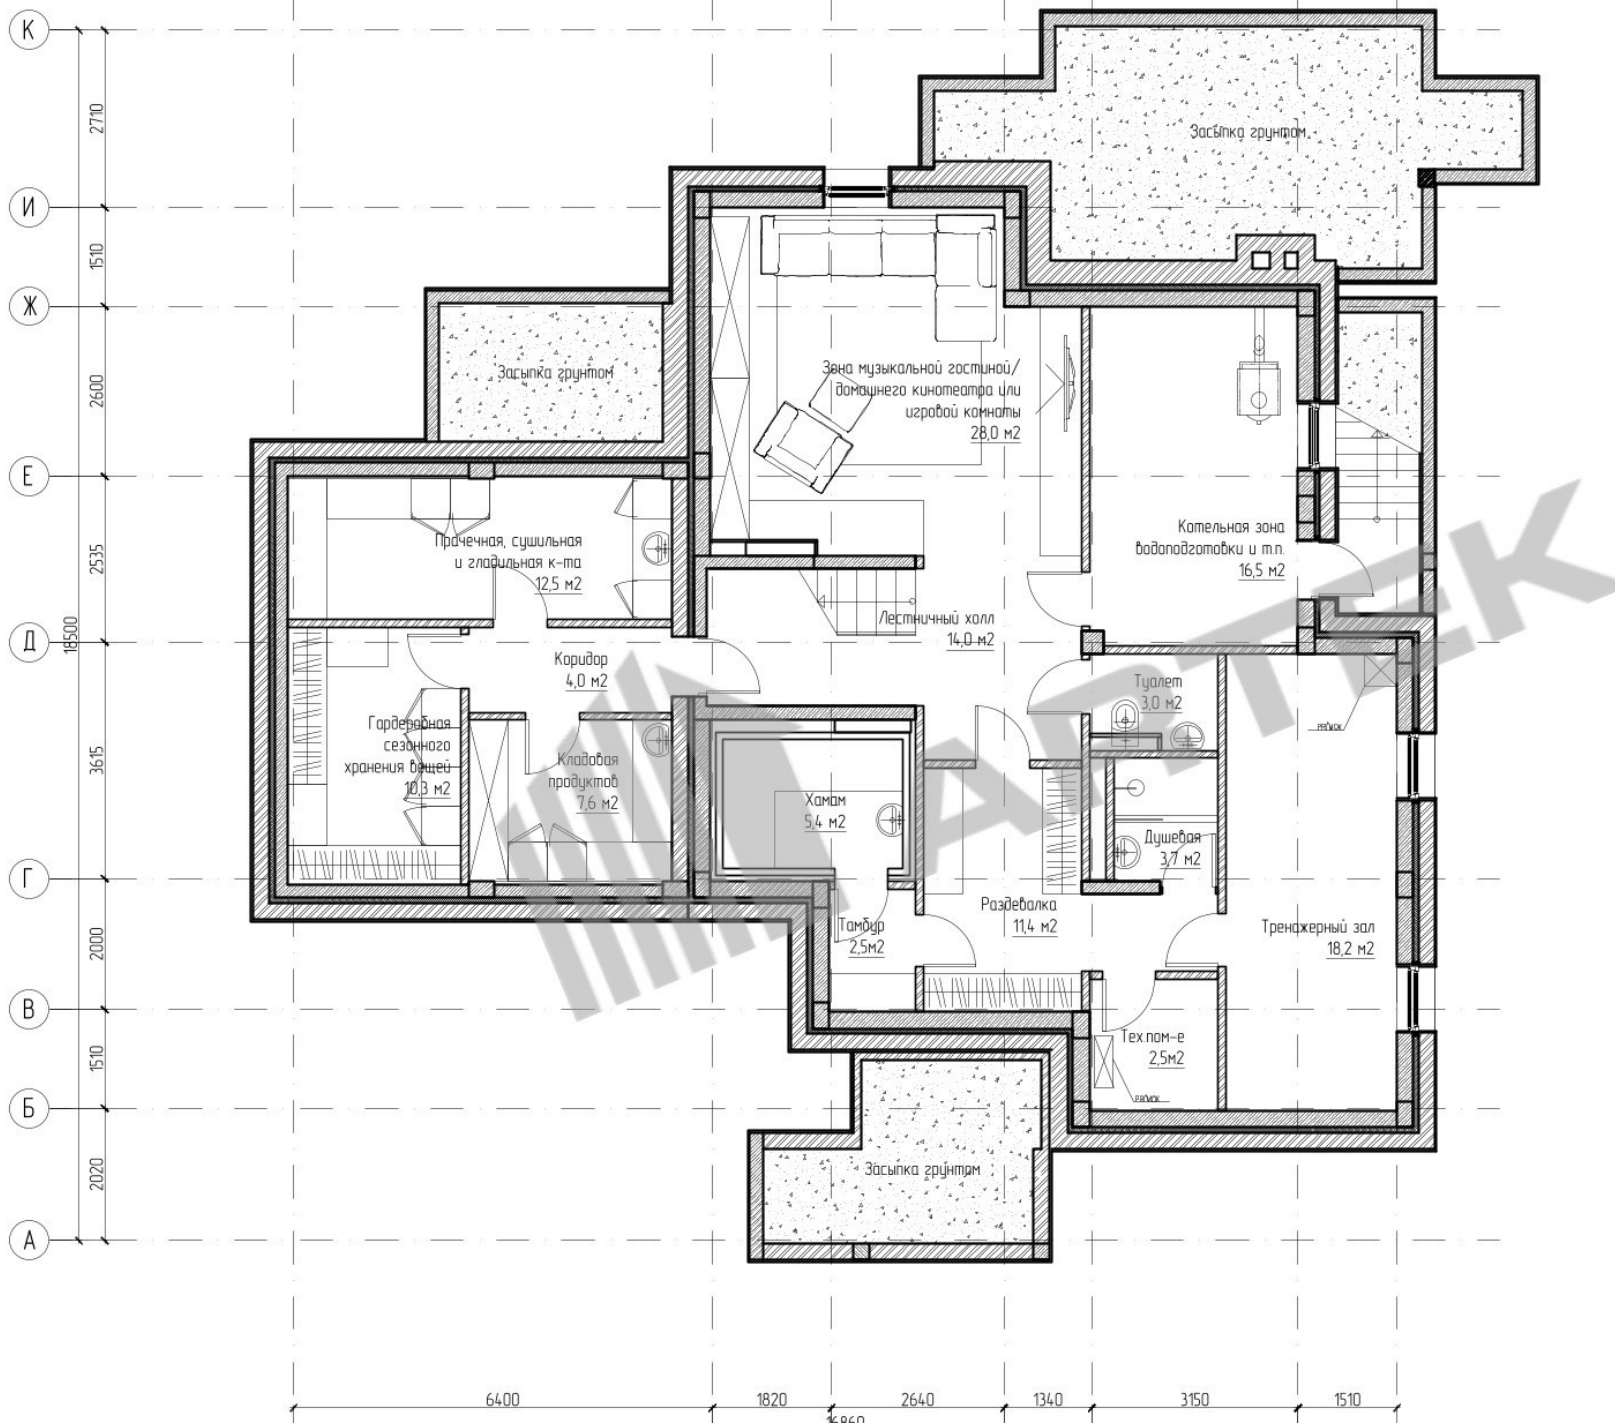

Гостевой домик 1 ЭТАЖ

Расстановка мебели

